


Geltungsbereich der 4. Änderung des Bebauungsplans „Buch Nord“

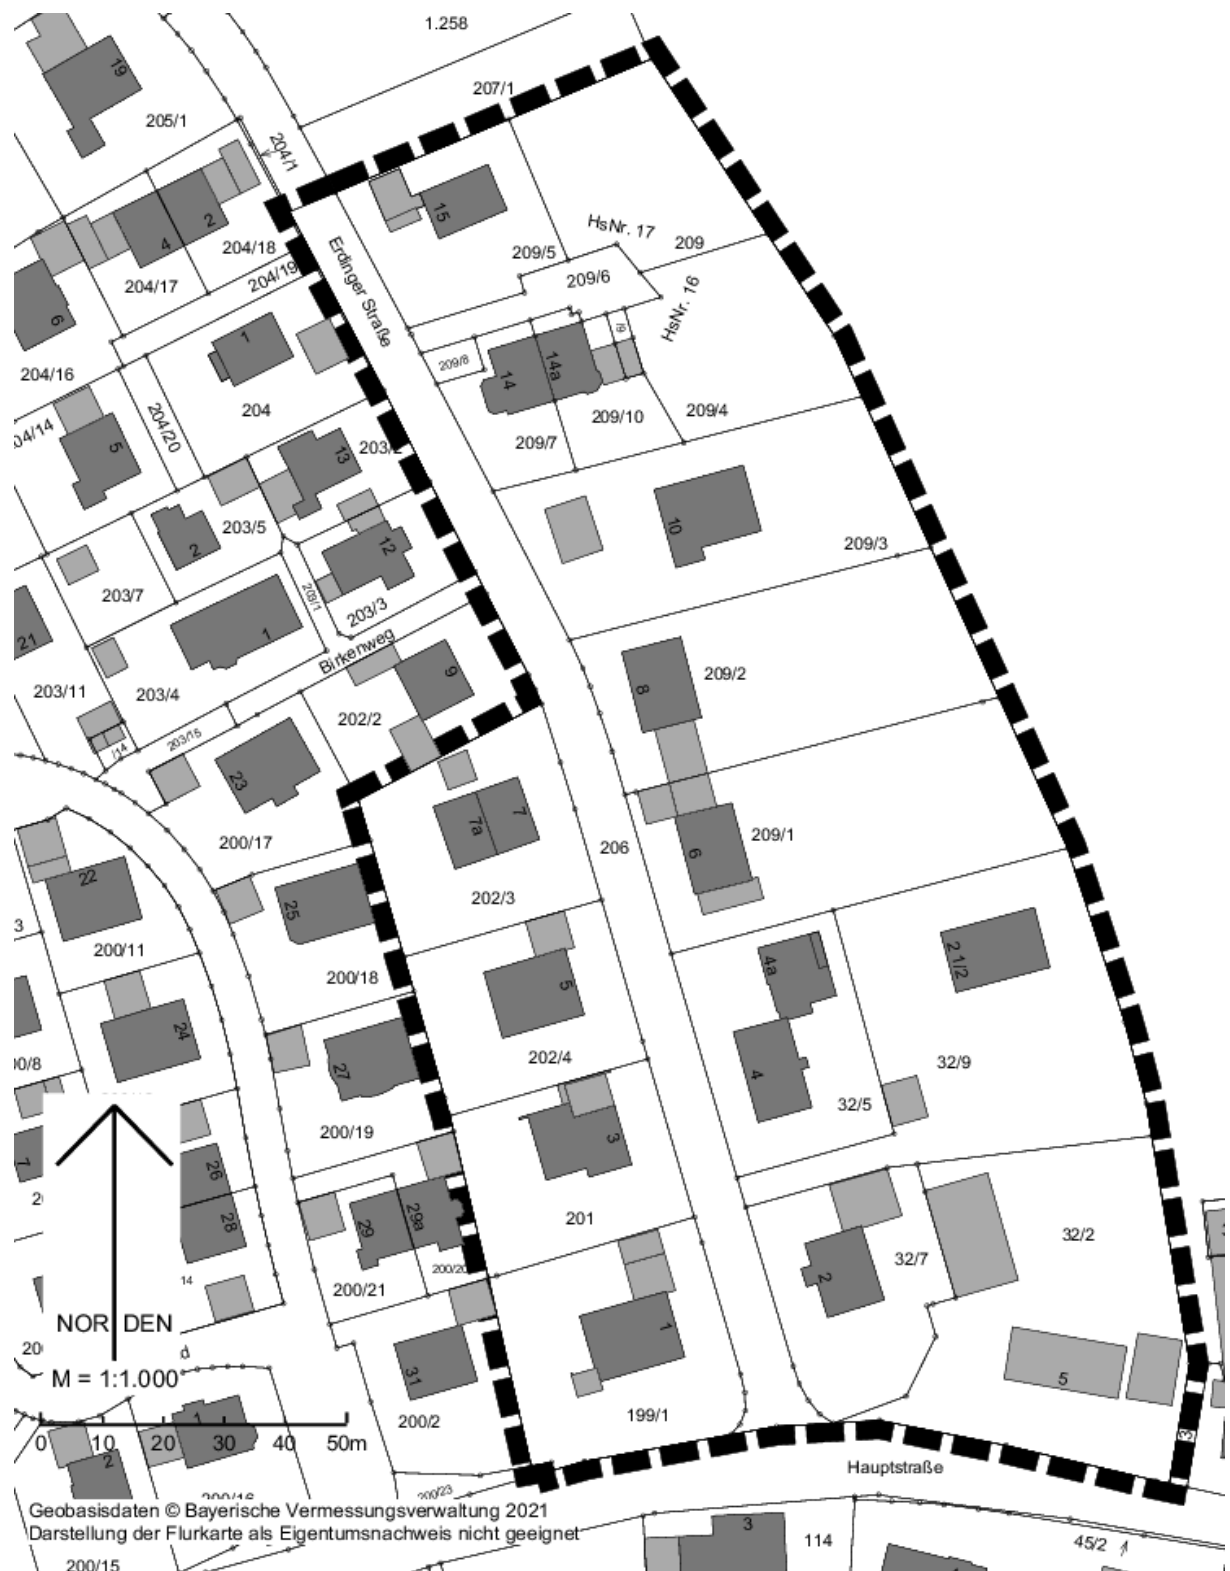

Ausgehängt am: 10.09.2026
Abgenommen am: _____