


Gemeinde Buch am Buchrain

Bebauungsplan Schmiedberg
2. Änderung
erneut geänderter Entwurf
17.01.2023

WA1	
WH 6,3	FH 9,0
II	
SD	23° - 30°

WA2	
WH 6,3	FH 9,0
II	
SD	23° - 30°

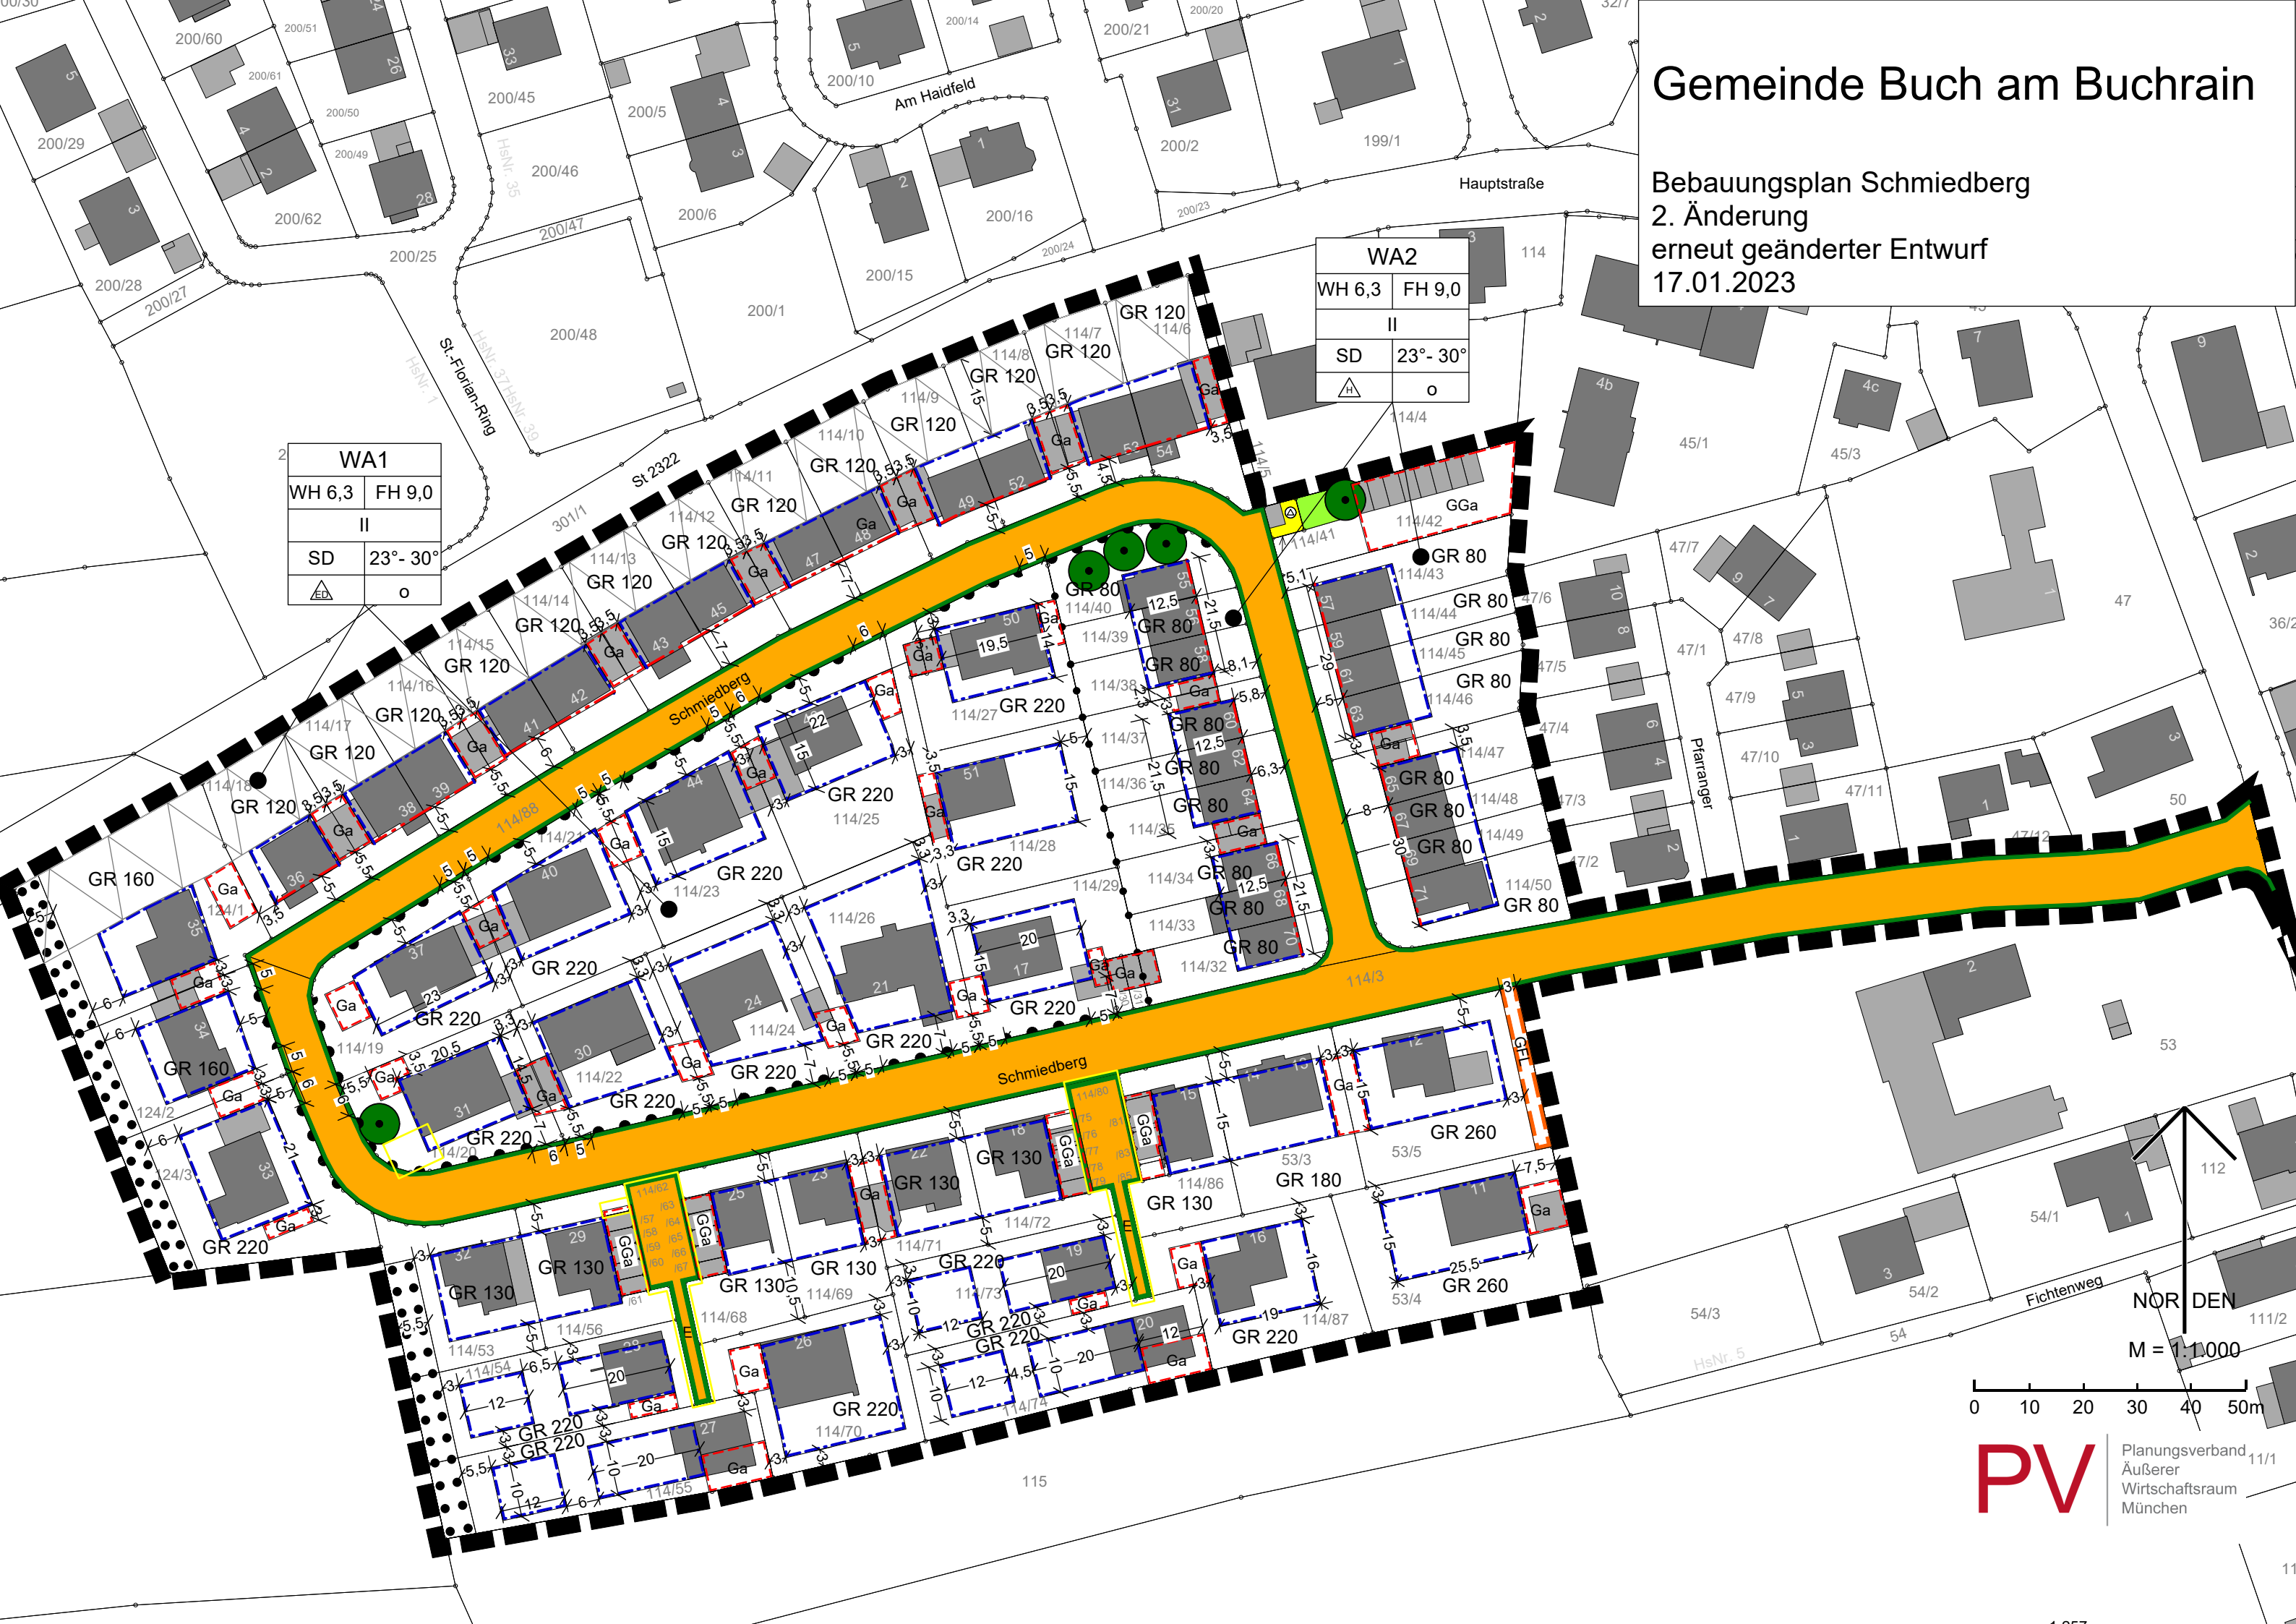

NOR DEN
M = 1:1.000

