


Gemeinde Buch am Buchrain

Bebauungsplan Schmieberg
2. Änderung
geänderter Entwurf
04.10.2022

| | |
|--------|-----------|
| WA1 | |
| WH 6,3 | FH 9,0 |
| II | |
| SD | 23° - 30° |
| | |

| | |
|--------|-----------|
| WA2 | |
| WH 6,3 | FH 9,0 |
| II | |
| SD | 23° - 30° |
| | |

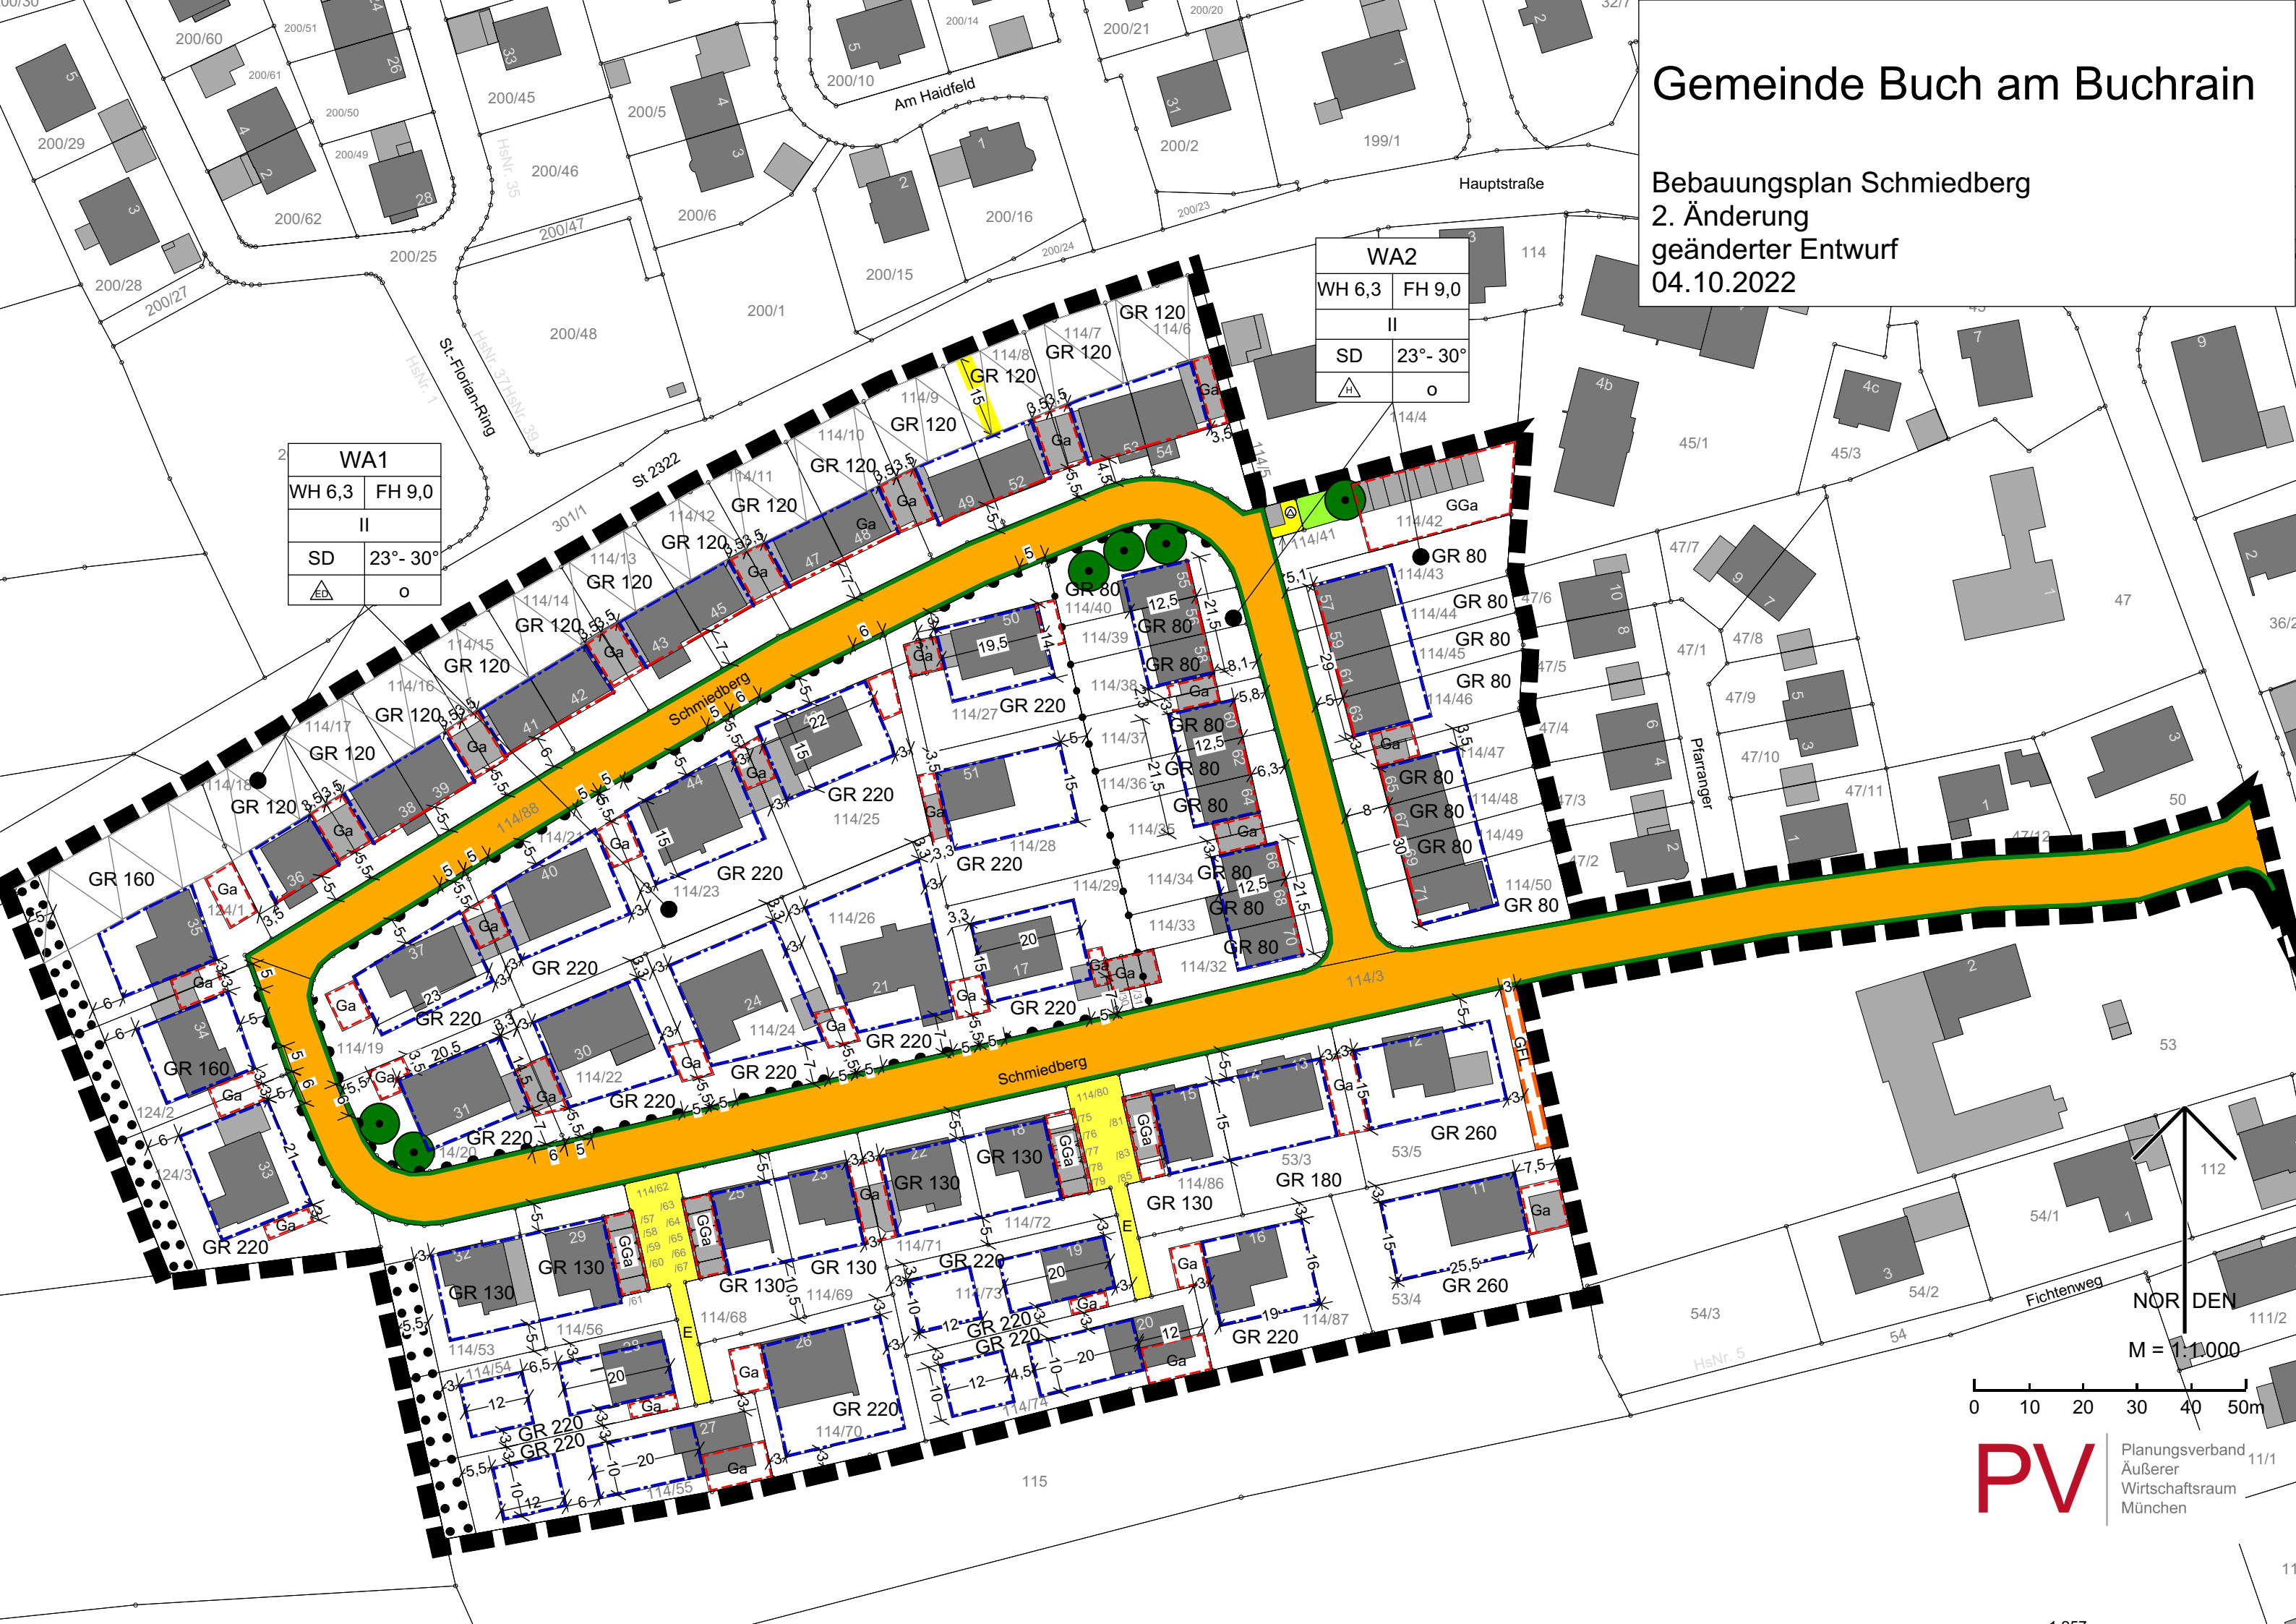

NOR DEN
M = 1:1.000

