
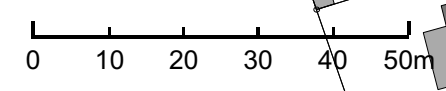


Gemeinde Buch am Buchrain

Bebauungsplan Schmiedberg
2. Änderung
Entwurf
05.07.2022

WA1	
WH 6,3	FH 9,0
II	
SD	23° - 30°

WA2	
WH 6,3	FH 9,0
II	
SD	23° - 30°

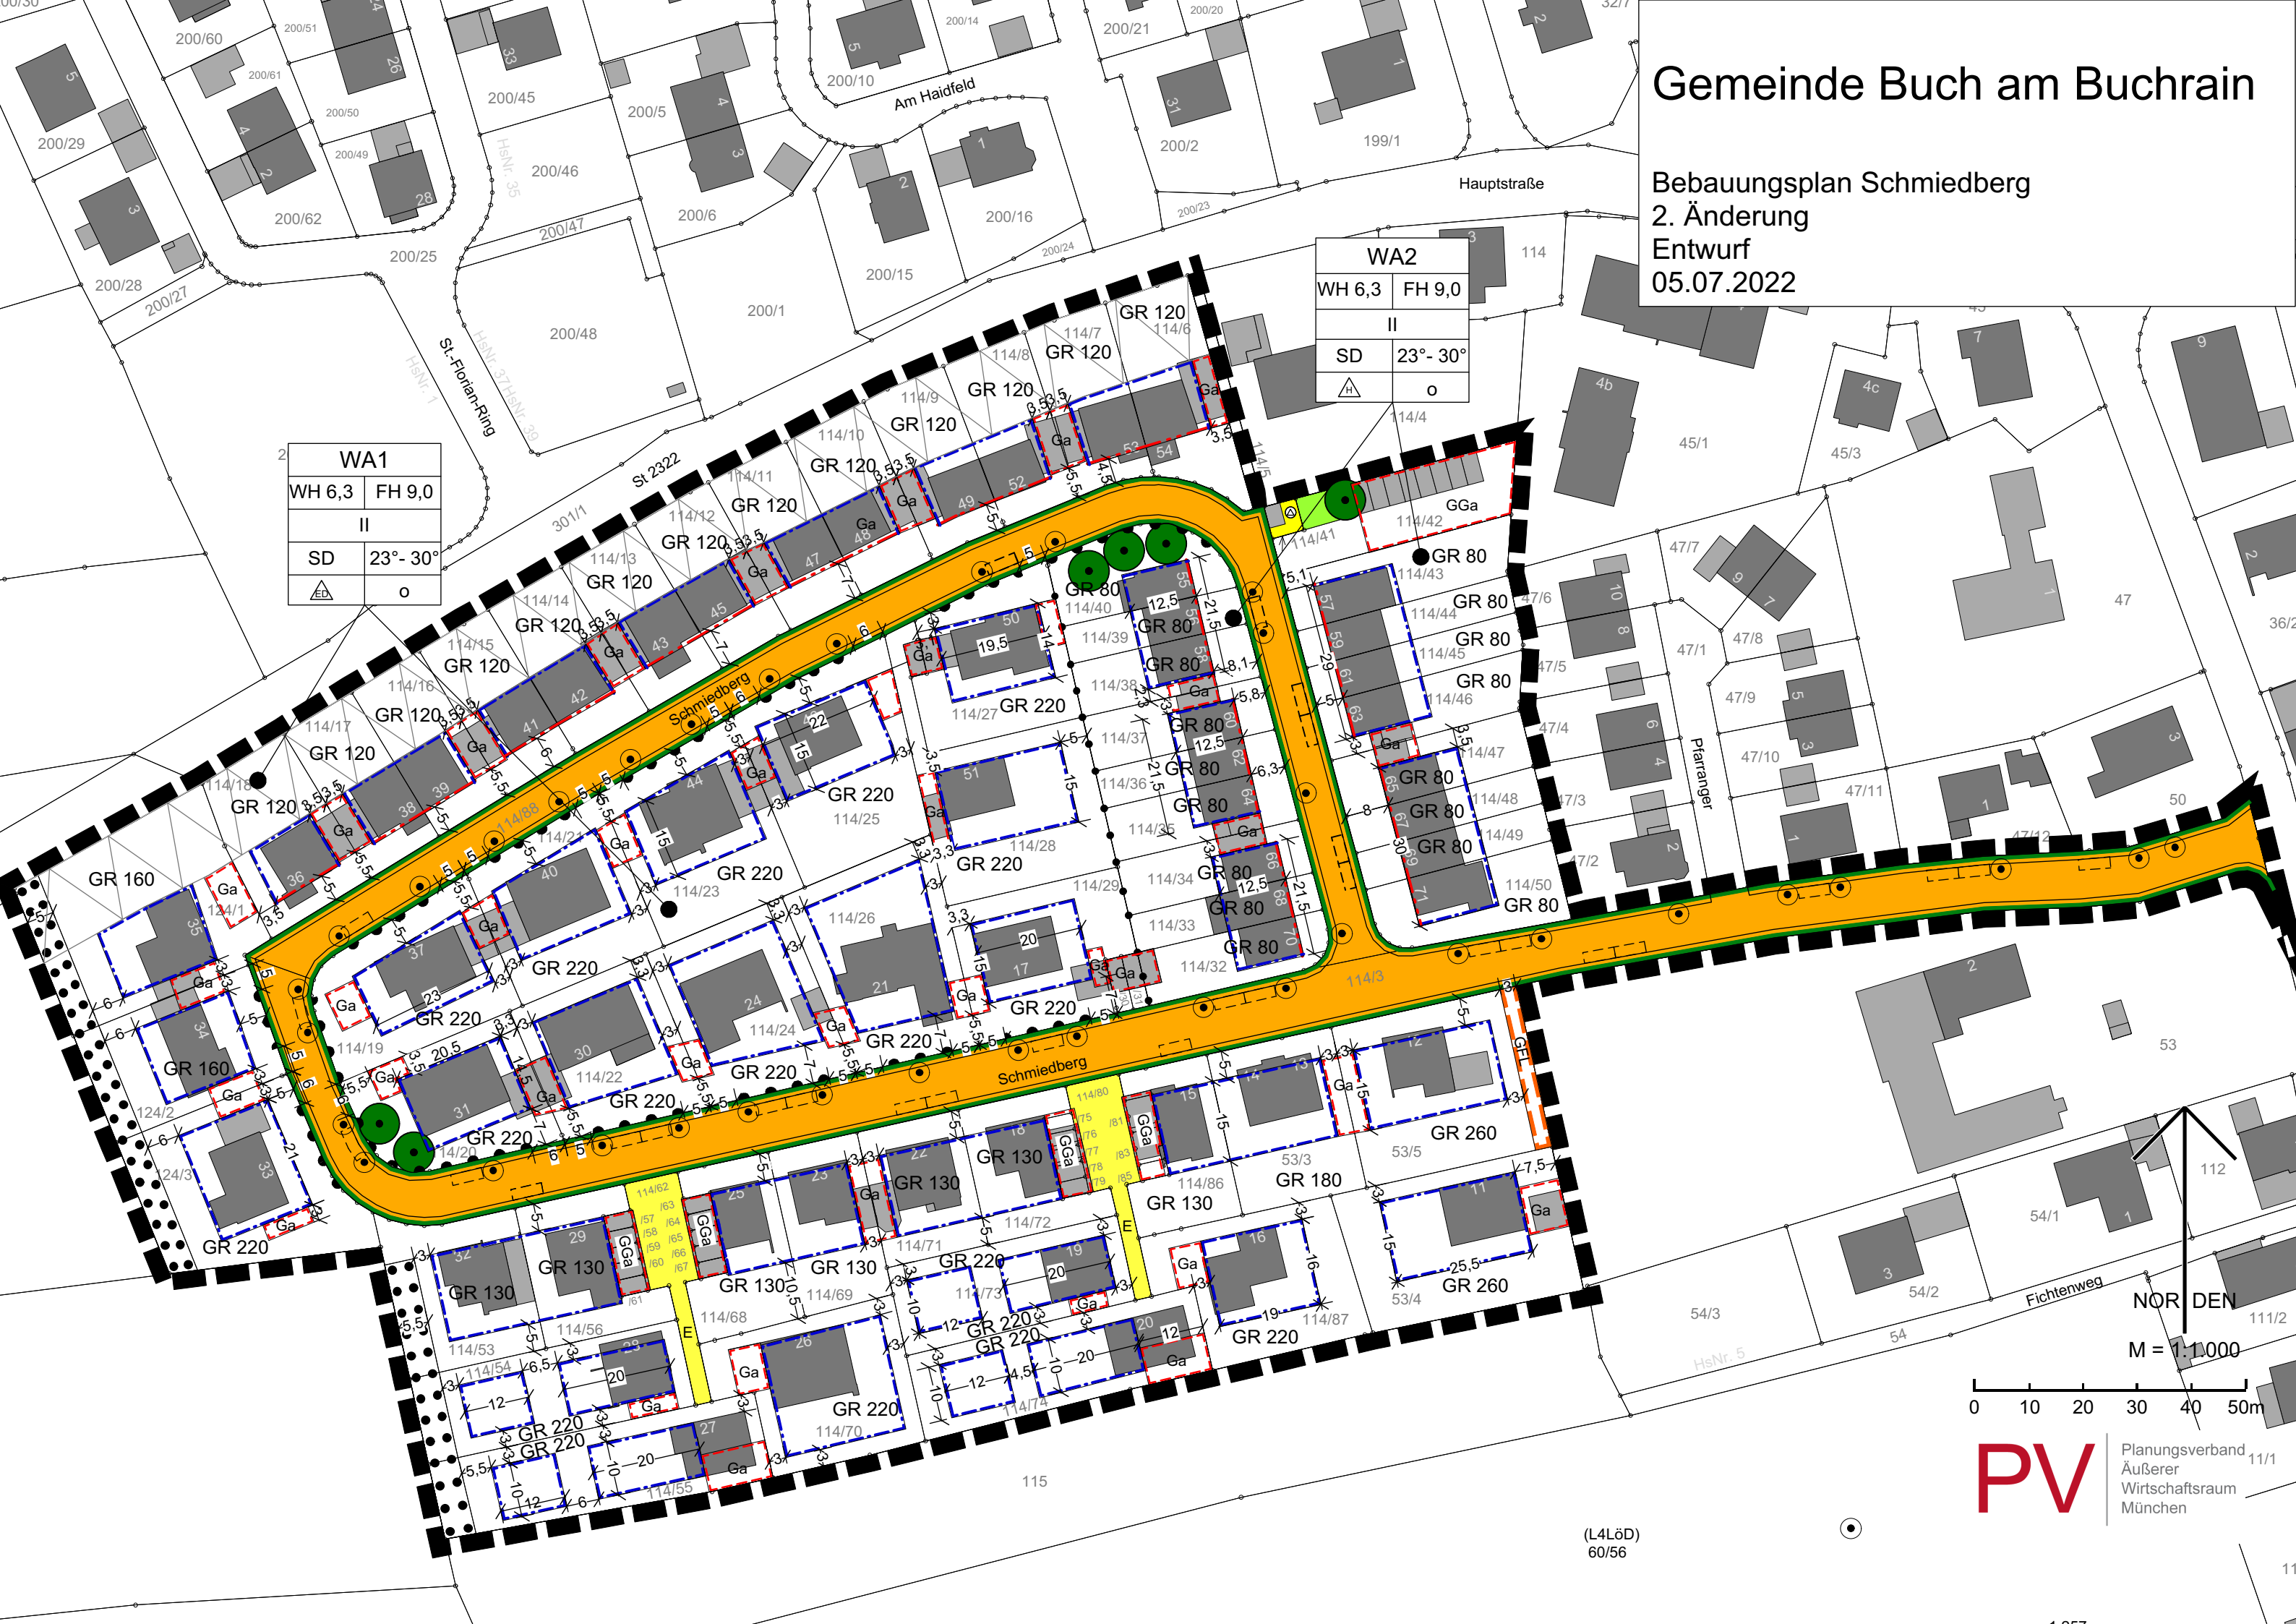

NOR DEN
M = 1:1.000
PV Planungsverband
Äußerer
Wirtschaftsraum
München

(L4LöD)
60/56